


# USZCZELNIENIE PIONOWE DYLATACJI ŚCIAN GARAŻY

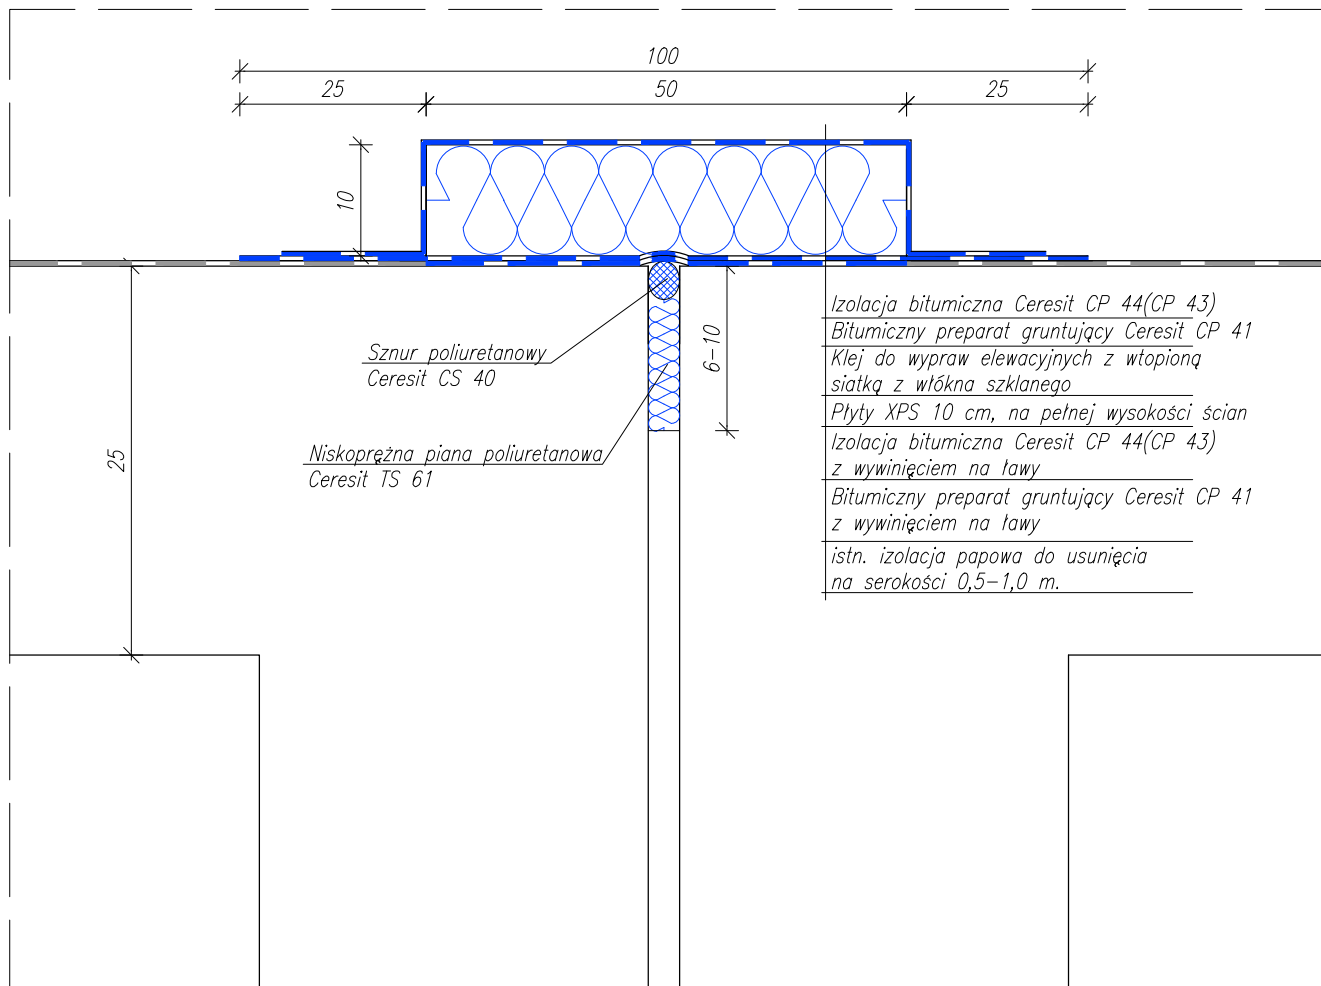

BIURO PROJEKTÓW I USŁUG GEODEZYJNYCH  
"INWESTPROJEKT - TARNÓW" Spółka z o.o.  
33-100 Tarnów ul. Sowińskiego 19 tel. (0-14) 621-09-36

Obiekt: REMONT STROPU TARASU NAD GARAŻAMI W PODPIWNICZENIU  
W BUDYNKU MIESZKALNO - USŁUGOWYM  
PRZY UL. GOLDHAMMERA 10, W TARNOWIE, DZ. NR 95/2, OBR 167

Investor: S.M. "ŚNIEŻKA" W TARNOWIE, 33-100 TARNÓW, UL. ROMANOWICZA 38

Rysunek: USZCZELNIENIE PIONOWE DYLATACJI ŚCIAN GARAŻY

Projektował: inż. P. Łabno	Nr uprawnień: BUA-NB 8346/5/90 specj. br. konstrukcyjnej	Podpis:	Data: 11.2020r.	Skala: 1 : 10
-------------------------------	--	---------	--------------------	------------------

Sprawdził:	Nr arch:	Nr rys: 3
------------	----------	-----------